

ΕΦΗΜΕΡΙΣ ΤΗΣ ΚΥΒΕΡΝΗΣΕΩΣ
ΤΗΣ ΕΛΛΗΝΙΚΗΣ ΔΗΜΟΚΡΑΤΙΑΣ

ΑΘΗΝΑ 18 ΜΑΪΟΥ 1992	ΤΕΥΧΟΣ ΤΕΤΑΡΤΟ	ΑΡΙΘΜΟΣ ΦΥΛΛΟΥ 453

ΠΕΡΙΕΧΟΜΕΝΑ

ΑΝΑΔΑΣΩΣΕΙΣ

ΑΠΟΦΑΣΕΙΣ

ΑΠΑΛΛΟΤΡΙΩΣΕΙΣ

ΑΠΟΦΑΣΕΙΣ

ΑΝΑΚΟΙΝΩΣΕΙΣ

ΑΝΑΔΑΣΩΣΕΙΣ

ΑΠΟΦΑΣΕΙΣ

Αριθ. 1441 (1)

Κήρυξη αναδασωτέας έκτασης εμβαδού «319,30» στρεμμάτων στη θέση «Κερατέ» περιοχής του χωριού και της Κοινότητας Νέου Χωριού επαρχίας Κυδωνίας Νομού Χανίων.

Ο ΝΟΜΑΡΧΗΣ ΧΑΝΙΩΝ

Έχοντας υπόψη:

1. Τις διατάξεις του Ν. 3200/44 περί διοικητικής αποκέντρωσης που τροποποιήθηκε και συμπληρώθηκε μεταγενέστερα από το Ν. 532/70.

2. Τις διατάξεις του άρθρου 117 παρ. 3 του Συντάγματος των Ελλήνων.

3. Τις διατάξεις του Ν. 998/79 «περί προστασίας των δασών κ.λπ.» και ειδικότερα:

α. του άρθρου 41 παρ. 1, β. του άρθρου 38 παρ. 1.

4. Τις διαταγές του Υπουργείου Γεωργίας:

α. 160417/1180/8.7.80 β. 182440/3049/24.9.80.

5. Την υπ' αριθμ. 1346/15.4.1992 εισηγητικής έκθεση της Δ/νσης Δασών Χανίων σχετική με την κήρυξη ως αναδασωτέας της εκτάσεως που αναφέρεται στο θέμα της παρούσας αποφάσεως λόγω εμπρησμού της την 21.10.1991, αποφασίζουμε:

Κηρύσσουμε αναδασωτέα την καμένη δημόσια δασική έκταση εμβαδού τριακοσίων δέκα εννέα κόμα τριάντα (319,30) στρεμμάτων, που βρίσκεται στην θέση Κερατέ περιοχής Κοινότητας Νέου Χωριού επαρχίας Κυδωνίας νομού Χανίων. Η αναδασωτέα έκταση περικλείεται από τα στοιχεία «Α – Β – Γ – Δ – Ε – Ζ – Η – Θ – Ι – Α» του συνημμένου τοπογραφικού σχεδιαγράμματος, το οποίο είναι αναπόσπαστα προσαρτημένο στην παρούσα απόφαση μας και θεωρημένο από τον προϊστάμενο της Δ/νσης δασών Χανίων, έχει δε όρια:

Ανατολικά : Καλλιέργειες και Δασικές εκτάσεις.

Δυτικά: Δασικές εκτάσεις

Βόρεια: Δασικές εκτάσεις

Νότια: Ρεματιά.

Σκοπός της κηρύξεως της ανωτέρω εκτάσεως ως αναδαχωτέας είναι η διατήρηση του δασικού χαρακτήρα αυτής, η αποκατάσταση με φυσική αναγέννηση της καμένης αυτοφυούς δασικής βλάστησης και ο αποκλεισμός της διάθεσης αυτής για άλλη χρήση.

Η απόφαση αυτή να δημοσιευθεί στην Εφημερίδα της Κυβερνήσεως.

Χανιά, 22 Απριλίου 1992

Ο Νομάρχης

ΕΥΑΓΓ. ΚΟΣΜΑΔΑΚΗΣ

Β

Α εκτάσεις

Καλλιέργειες

Ι

Β Δασικές

Δασικές

Ρέμα

Γ

Θ

εκτάσεις

Δ

Η

Ρέμα

εκτάσεις

Ε

Δασικές

Ζ

Απόσπασμα
χάρτου κλίμ. 1:50000

Τοπογραφικό διάγραμμα μερικής δασικής εκτάσεως στη θέση "Κεράτε" του χωριού και της κοινότητας Νιό Χωριό επαρχίας Κυδωνίας Νομού Χανίων.

Εμβαδό μερικής εκτάσεως: 319,30 στρ.

Κλίμακα τοπογρ. διαγρ. 1:10.000

Ανήκει στην υπ' αριθμ. 1441/22-4-1992 απόφαση του κ. Νομάρχη Χανίων.

ΘΕΩΡΕΙΤΑΙ
Χανιά 15-4-1992
Ο Δ/ντής Δασών Χανίων

Ο Συντάκτης

Άγγελος Μάστος
Τεχνολόγος Δασολογίας

Βας. Κασιωτάκης
Δασολόγος

Χανιά 22-4-1992

ΜΑΣΤΟΣ ΑΓΓΕΛΟΣ
ΤΕΧΝ. ΔΑΣΟΠΟΝΙΑΣ

ΑΠΑΛΛΟΤΡΙΩΣΕΙΣ

ΑΠΟΦΑΣΕΙΣ

Αριθ. 1627 (2)

Καθορισμός των ορίων του αιγιαλού και δημιουργία ζώνης παραλίας στην θέση ΣΚΑΛΑ ΚΑΛΛΟΝΗΣ, Κοινότητας Κεραμίου, νήσου Λέσβου, Νομού Λέσβου, Ενδιαφερόμενος Μιχαήλ Νεοπτόλεμος Γιαννακός.

Ο ΝΟΜΑΡΧΗΣ ΛΕΣΒΟΥ

Έχοντας υπόψη:

1. Τις διατάξεις των άρθρων 1 μέχρι και 7 του Α.Ν. 2344/1940 «περί αιγιαλού και παραλίας», όπως τροποποιήθηκαν και συμπληρώθηκαν με τις διατάξεις: α) Του άρθρ. 13 του Ν. 1078/1980 και β) του άρθρου 23 του Ν. 1337/1983.

2. Τις διατάξεις της παρ. 9 του άρθρου 1 του Κεφαλαίου β' της 0.208/181/26.4.1982 (ΦΕΚ 214/26.4.1982 τ.Β') κοινής απόφασης των Υπουργών Προεδρίας Κυβερνήσεως και Οικονομικών «Αναμόρφωση Συλλογικών Οργάνων Γνωμοδοτικής και Αποφασιστικής Αρμοδιότητας του Υπουργείου Οικονομικών».

3. Την από 26/2/1992 έκθεση της Επιτροπής καθορισμού των ορίων του αιγιαλού και παραλίας και θέσεων αμμοληψίας, που καθόρισε τα όρια του αιγιαλού και της παραλίας στην περιοχή ΣΚΑΛΑ ΚΑΛΛΟΝΗΣ, Κοινότητας Κεραμίου, νήσου Λέσβου, Νομού Λέσβου, ενδιαφερόμενος Μιχαήλ Νεοπτόλεμος Γιαννακός, και το από ΙΟΥΝΙΟ 1988 Τοπογραφικό Διάγραμμα, με κλίμακα 1:500, του Μιχάλη Χατζέλη, Τοπογράφου Μηχανικού, που ελέγχθηκε την 27/9/91 από τον Παναγιώτη Μαγγούση, ΤΕ', της Δ/νσης Τεχν. Υπερ. Νομού Λέσβου και θεωρήθηκε την ίδια ημερομηνία από τον Μιχαήλ Σιγάλα, Προϊστάμενο της αυτής Υπηρεσίας και συνοδεύει την Έκθεση της προαναφερόμενης Επιτροπής.

4. Την σύμφωνη γνώμη του Γενικού Επιτελείου Ναυτικού, που διατυπώθηκε στο Φ. 544.5/13/92/Σ.28/13.1.1992 έγγραφό του.

5. Τις διατάξεις του άρθρου 1 της παρ. 1 του Ν. 3200/1955 (ΦΕΚ 97/Α'/1955) «περί διοικητικής αποκεντρώσεως, σε συνδυασμό με τις διατάξεις του από 28/8/1955 Β.Σ. «περί εξαιρέσεως από της κατά το άρθρον 1 παρ. 1 του Ν. 3200/1955 αρμοδιότητος των Νομαρχιών,αντικειμένων τινων αρμοδιότητος του Υπουργού Οικονομικών», τουΒ.Δ. 704/1970 και του άρθρου 1 παρ. 5 του Π.Δ. 71/1984, για μεταβίβαση αρμοδιοτήτων του Υπουργού Οικονομικών στους Νομάρχες και στις περιφερειακές αρχές διανομαρχιακού επιπέδου, αποφασίζουμε:

Επικυρώνουμε την από 26/2/1992 έκθεση της Επιτροπής καθορισμού των ορίων του αιγιαλού και παραλίας και θέσεων αμμοληψίας, που καθόρισε τα όρια του αιγιαλού και της παραλίας στην περιοχή ΣΚΑΛΑ ΚΑΛΛΟΝΗΣ, Κοινότητας Κεραμίου, νήσου Λέσβου, Νομού Λέσβου, και το από ΙΟΥΝΙΟ 1988 Τοπογραφικό Διάγραμμα, με κλίμακα 1:500, του Μιχάλη Χατζέλη, Τοπογράφου Μηχανικού, που ελέγχθηκε την 27/9/1991 από τον Παναγιώτη Μαγγούση, ΤΕ5, της Δ/νσης τεχν. Υπηρ. Νομού Λέσβου και θεωρήθηκε την ίδια ημερομηνία από τον Μιχαήλ Σιγάλα, Προϊστάμενο της αυτής Υπηρεσίας, επί του οποίου η πιο πάνω Επιτροπή καθόρισε τα όρια του αιγιαλού, με κόκκινη συνεχή πολυγωνική γραμμή, στην θέση ΣΚΑΛΑ ΚΑΛΛΟΝΗΣ, Κοινότητας Κεραμίου, νήσου Λέσβου, Νομού Λέσβου, τα όρια της παραλίας με συνεχή κίτρινη πολυγωνική γραμμή και τα όρια του παλαιού αιγιαλού με συνεχή μπλέ πολυγωνική γραμμή στην ίδια θέση.

Η απόφαση αυτή, με την έκθεση της Επιτροπής και το διάγραμμα να δημοσιευθούν στην Εφημερίδα της Κυβερνήσεως.

Μυτιλήνη, 28 Απριλίου 1992

Ο Νομάρχης

ΝΙΚΟΛΑΟΣ ΛΕΜΠΙΔΑΚΗΣ

ΕΛΛΗΝΙΚΗ ΔΗΜΟΚΡΑΤΙΑ
ΝΟΜΑΡΧΙΑ ΛΕΣΒΟΥ
ΚΤΗΜΑΤΙΚΗ ΥΠΗΡΕΣΙΑ

Μυτιλήνη 26.2.1992

ΕΚΘΕΣΗ

Επιτροπής καθορισμού αιγιαλού και παραλίας και θέσεων αμμοληψίας για τον καθορισμό το πρώτον των ορίων του αιγιαλού και της παραλίας και θέσεων αμμοληψίας στη θέση Σκάλας Καλλονής, Κοινότητας Κεραμίου, νήσου Λέσβου, Νομού Λέσβου, προ ιδιοκτησίας του Μιχαήλ Νεοπτόλεμου Γιαννακού.

Στη Μυτιλήνη την 26.2.1992 οι υπογεγραμμένοι:

1. Σπυρίδων Καρδακάρης, Προϊστάμενος της Κτηματικής Υπηρ. Λέσβου, ως Προέδρος.

2. Μιχαήλ Σιγάλας, Προϊστάμενος της Δ.Τ.Υ.Ν. Λέσβου, ως μέλος, και

3. Νικόλαος Κολοντούρος, Υποπλοίαρχος Λ.Σ., νόμιμος αναπληρωτής του Λιμενάρχη Μυτιλήνης, τούτου κωλυομένου, ως μέλος,

αποτελούντες την Επιτροπή καθορισμού των ορίων του αιγιαλού και της παραλίας και θέσεων αμμοληψίας δυνάμει του άρθρου 74 και 75 του Π.Δ. 636/77, σε συνδυασμό με την αριθμ. 4206/13.12.1990 απόφαση Νομάρχη Λέσβου, συγκληθείσα με την 3230/27.9.1991 πρόσκληση του Προέδρου αυτής, μεταβήκαμε επί τόπου στην προαναφερομένη περιοχή την 27.9.1991.

Λαμβάνοντας υπόψη:

1. Την από 23.8.1988 αίτηση του Μιχ. Νεοπτόλεμου Γιαννακού, με την οποία ζητείται ο καθορισμός τών ορίων του αιγιαλού και παραλίας στην ανωτέρω περιοχή.

2. Το υπό του Μιχαήλ Χατζέλλη, Τοπογράφου Μηχανικού, συνταχθέν τον μήνα Ιούνιο 1988, με κλίμακα 1:500, τοπογραφικό και υψομετρικό διάγραμμα, ηλεγμένο για την ακρίβεια της αποτύπωσης από τον Παναγιώτη Μαγγούση, ΤΕ5/Α, της ΔΤΥΝ. Λέσβου την 27.9.91 και θεωρημένο από τον Μιχαήλ Σιγάγλα, Πολ/κό Μηχ/κό, Προϊστάμενο της αυτής Υπηρεσίας την ιδία μέρα.

3. Τις διατάξεις του Α.Ν. 2344/1940 όπως αυτός τροποποιήθηκε και συμπληρώθηκε και τις διατάξεις του Ν. 1337/83 και τις σχετικές προς τούτο υπ' αριθμ. Δ.34.74/970/ΠΟΛ 105/29.7.83 και Ν. 505/253 ΠΟΛ 69/30.3.84 διαταγές του Υπουργείου Οικονομικών.

4. Το Φ.544.5/13/92/Σ. 28/13.1.1992 έγγραφο του ΓΕΝ με το οποίο ζητήθηκαν ορισμένες διορθώσεις επί των προτάσεων της Επιτροπής Αιγιαλού στην ανωτέρω περιοχή.

5. Την εκ της επιτοπίου μεταβάσεως στην ως άνω περιοχή σχηματισθείσα αντίληψη για το πλάτος της βρεχόμενης ζώνης της ξηράς και λοιπών συναφών στοιχείων, ήτοι:

α. ότι η ακτή είναι επίπεδη και αμμώδης, και

β. ότι οι άνεμοι είναι συνήθως νότιοι - νοτιοανατολικοί, η ένταση των οποίων δύναται να φθάσει τα 4-5 μποφώρ και το ύφος των κυμάτων τα 1-1,5 μέτρα, αποφασίζουμε:

Καθορίζει επί του ως άνω τοπογραφικού διαγράμματος:

Α. Με συνεχή κόκκινη πολυγωνική γραμμή, την οριογραμμή του αιγιαλού, υπό στοιχεία 1, 2, 3, ...6, της οποίας οι κορυφές εξασφαλίζονται με σταθερά σημεία.

Β. Με συνεχή κίτρινη πολυγωνική γραμμή, την οριογραμμή της παραλίας, υπό στοιχεία 1', 2', 3' .....6', της οποίας οι κορυφές εξασφαλίζονται με σταθερά σημεία και έχει σταθερή απόσταση 10 μέτρων από την οριογραμμή του αιγιαλού, επειδή δεν εξυπηρετούνται οι σκοποί της παρ. 1 του άρθρου 7 του ΑΝ 2344/1940,

Γ. Με μπλε πολυγωνική γραμμή, την οριογραμμή του παλαιαού αιγιαλού, υπό στοιχεία Α, Β, Γ, Δ, Ε, Ζ, Η, Θ, Ι, Κ, Κ', Λ, Μ, Ν, Ξ της οποίας οι κορυφές εξασφαλίζονται ομοίως με σταθερά σημεία.

Ε. Δεν υπάρχουν κτίσματα στη ζώνη της παραλίας.

Η ΕΠΙΤΡΟΠΗ

Ο ΠΡΟΕΔΡΟΣ	ΤΑ ΜΕΛΗ
ΣΠΥΡΙΔΩΝ ΚΑΡΔΑΚΑΡΗΣ	ΜΙΧΑΗΛ Γ. ΣΙΓΑΛΑΣ
ΦΟΡΟΤΕΧΝΙΚΟΣ ΠΕ/Α	ΠΟΛ. ΜΗΧ/ΚΟΣ - ΜΑΘ/ΚΟΣ
	ΚΟΛΟΝΤΟΥΡΟΣ Ν.
	Υποπλοίαρχος Λ.Σ. (ΘΥ)

ΚΟΙΝΟΤΗΣ
ΕΠΑΡΧΙΑ
ΑΡΜΟΔΙΑ ΟΙΚΟΝΟΜΙΚΗ ΕΦΟΡΙΑ
ΝΟΜΑΡΧΙΑ

ΚΛΙΜΑ

ΧΑΤΖΗ... ΜΙΧΑΛΗΣ

ΑΠΟΣΠΑΣΜΑ ΧΑΡΤΟΥ ΚΛ 1:50.000

1. Το περι... τοπογραφικο ... εκθεση της Επιτροπης κ...
2. Η οριογρα... αριθμούς
3. Η οριογρα... αριθμούς 1 ... οριογραμμη ... επειδή δεν ... του Α.Ν.23
4. ...
5. Α,Β,Γ,Δ,Ε,Ζ,Η,Θ,Ι,Κ,...
6. ... Δεν υπαρχ...
7. Στίς εκατέρωθεν περιοχ...
8. Ο Αιγιαλός καθορίζεται ...

Ο Πρόεδρος

ΣΠΥΡΟΣ ΚΟΡΔΑΚΑΡΗΣ
Φωτοτεχνικος ΠΕ/Α

ΠΙΝΑΚΑ...

ΥΠΟΜΝΗΜΑ ΣΥΜΒΟΛΙΣΜΩΝ

...ιχος κτιστος
...(τεχνικο)
...
... - ... αμμος
...
...ματοπλεγμα

ΠΙΝΑΚΑΣ ΣΥΝΤΕΤΑΓΜΕΝΩΝ ΣΤΑΣΕΩΝ

Στάση	x	y
Σ0	20328.258	-4789.776
Σ1	20473.701	-4723.867
Σ2	20619.734	-4698.573
Σ3	20083.465	-4862.156

ΤΡΙΓΩΝΟΜΕΤΡΙΚΑ ΣΗΜΕΙΑ ΕΞΑΡΤΗΣΗΣ ...

ο 3 "ΣΚΑΛΑΑ ΚΑΛΛΟΝΗΣ" x=20986.514 y=-4975.829
ο 26 "ΠΑΡΘΕΝΗΣ" x=18934.596 y=-1330.159

ΕΛΕΓΧΘΕΙ
για την ακρίβεια της αποτυπώσεως
Μυτιλήνη ... 19..

ΘΕΩΡΗΘΗΚΕ
Μυτιλήνη 27-9-...

1. Το παρ[illegible] [illegible] [illegible] συντάξεως της από 26.2.1992 έκθεση της [illegible]
2. [illegible] Η οριογραμμή Αιγιαλού καθορίζεται με κόκκινη γραμμή με τους αριθμούς 1,2,3,4,5, και 6.
3. Η οριογραμμή Παραλίας καθορίζεται με κίτρινη γραμμή, με τους αριθμούς 1',2',3',4',5' και 6', είναι δε παράλληλο της οριογραμμής Αιγιαλού και σε απόσταση 10.00μ. από αυτή, επειδή δεν εξυπηρετούνται οι σκοποί της παρ. [illegible] του άρθρου [illegible] του Α.Ν.2344/1990
4. Η [illegible] του παλαιού Αιγιαλού καθορίζεται με μαύρη γραμμή, με [illegible]
5. Α,Β,Γ,Δ,Ε,Ζ,Η,Θ,Ι,Κ',Κ,Λ,Μ,Ν,Ξ [illegible]
6. [illegible] δεν υπάρχουν [illegible]
7. Στις εκατέρωθεν περιοχές δεν έχει καθορισθεί ο αιγιαλός.
8. Ο Αιγιαλός καθορίζεται στην εν λόγω περιοχή για πρώτη φορά.

ΜΥΤΙΛΗΝΗ 26-2-1992

Ο Πρόεδρος

ΣΠΥΡΟΣ Κ[illegible]ΑΚΑΡΗΣ
[illegible]ικός ΠΕ/Α

Τα Μέλη

α. ΜΙΧ. ΣΙΓΑΛΑΣ
Πολ/κός Μηχ/κός – [illegible]

β. ΚΟΛΟΝΤΟΥΡΟΣ Ν.
[illegible]αρχος Π.Σ.(ΕΥ)

ΠΙΝΑΚΑΣ ΣΥΝΤΕΤΑΓΜΕΝΩΝ
ΤΩΝ ΚΟΡΥΦΩΝ ΤΟΥ ΑΙΓΙΑΛΟΥ

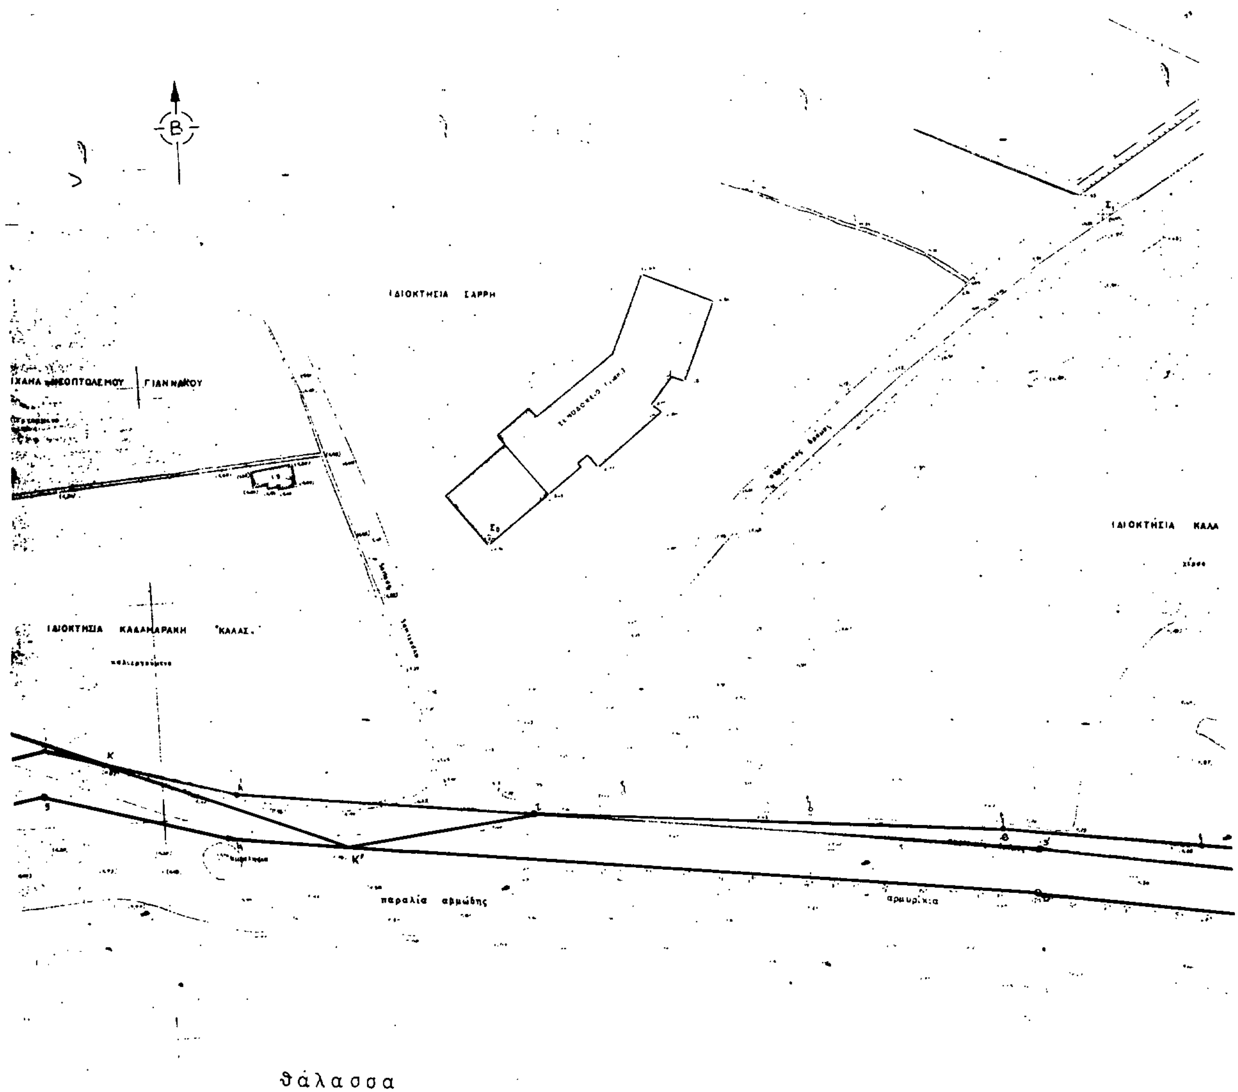
Α/Α	Χ	Υ	Παρατηρήσεις
1.	20710.80	-4910.80	
2.	20587.00	-4901.20	
3.	20449.20	-4879.00	
4.	20264.30	-4854.30	
5.	20223.00	-4842.80	
6.	20105.[illegible]	-4862.80	
[illegible]	[illegible]	-4865.70	Κορυφές παλαιού Αιγιαλού
[illegible]	20687.60	-4866.80	
[illegible]	20634.00	-4892.00	
[illegible]	20872.10	-4[illegible]2.50	
[illegible]	20575.[illegible]	-4843.70	
[illegible]	20566.80	-4840.00	
[illegible]	20531.30	-4874.30	
[illegible]	20442.30	-4863.00	
[illegible]	20334.80	-4853.30	
[illegible]	[illegible]	[illegible]	
[illegible]	20203.70	-4825.17	
[illegible]	[illegible]	-4817.00	
[illegible]	20[illegible]	-4[illegible].50	
[illegible]	[illegible]	-4[illegible].20	
[illegible]	[illegible]	[illegible]	

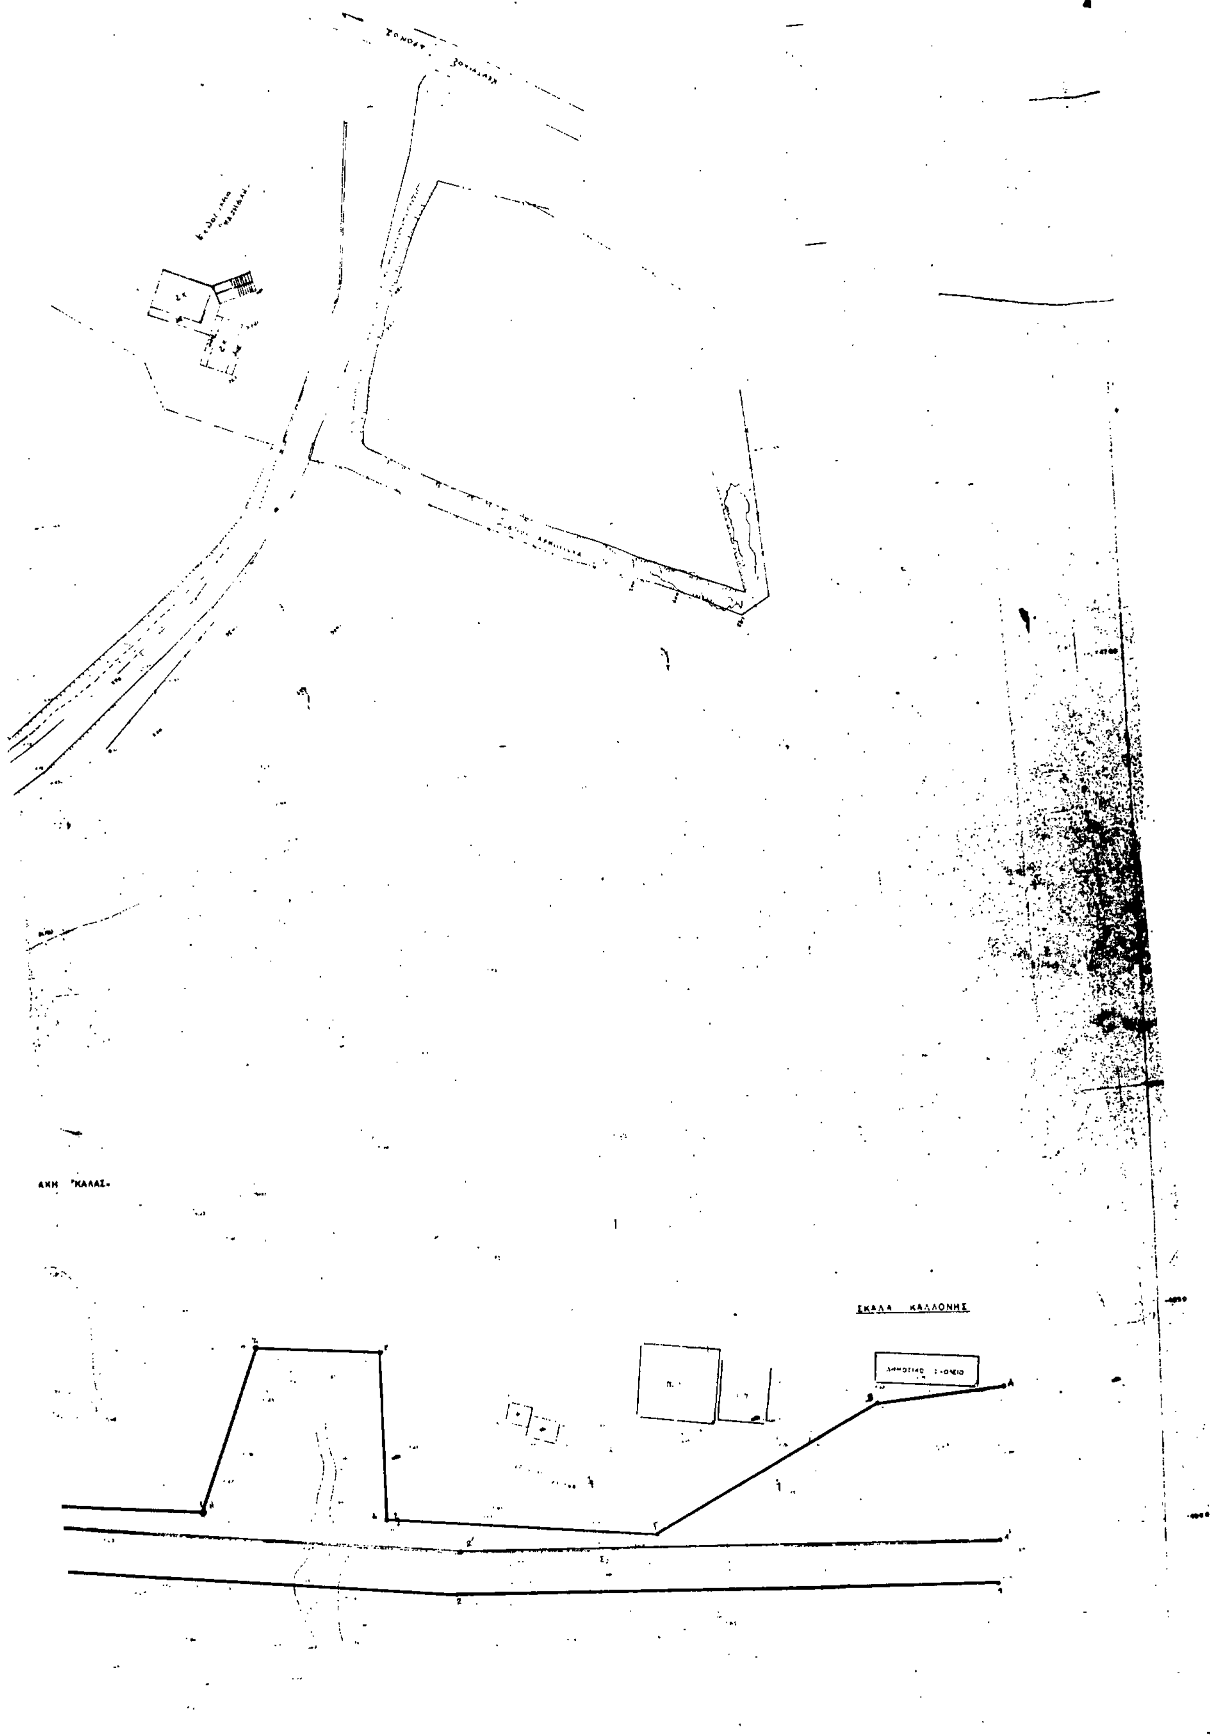
ΙΔΙΟΚΤΗΣΙΑ ΚΑΛΑΜΑΡΑΚΗ ΚΑΛΑΣ

ΙΔΙΟΚΤΗΣΙΑ ΙΕΡΟΥ ΝΑΟΥ ΖΩΟΔΟΧΟΥ ΠΗΓΗΣ

ΙΔΙΟΚΤΗΣΙΑ

αγροτικός δρόμος


Β
ΙΔΙΟΚΤΗΣΙΑ ΣΑΡΡΗ
ΙΔΙΟΚΤΗΣΙΑ ΚΑΛΑ
παραλία αμμώδης
θάλασσα


ΣΚΑΛΑ ΚΑΛΛΟΝΗΣ

ΑΝΑΚΟΙΝΩΣΕΙΣ

Αριθ. 12942/635 (3)

Ανακοίνωση παρακαταθέσεως αποζημιώσεως για την απαλλοτρίωση ακινήτου που βρίσκεται στον Πειραιά στη συμβολή των οδών Κυπαρισσίας - Χειμάρας.

Ο ΔΗΜΑΡΧΟΣ ΠΕΙΡΑΙΑ

Ειδοποιώ σύμφωνα με τις διατάξεις του κωδ. Αν. Απαλλ. (α.ν. 1731/39) αριθ. 7 παρ. 1 εδ. β.

α) Αυτούς που έχουν ή αξιούν δικαίωμα κυριότητας στη ρυμοτομηθείσα έκταση τ.μ. 139,80 μετά των επικειμένων (κτίσματα, μανδρότοιχο, δένδρα κ.λπ.) που συνοδεύει την 1/88 πράξη αναλογισμού του πολεοδομικού Γραφείου του Δήμου Πειραιά στη συμβολή των οδών Κυπαρισσίας - Χειμάρας.

β) Αυτούς που τυχόν στο ακίνητο αυτό έχουν εγγράφει υποθήκη ή το έχουν τυχόν κατάσχει ή έχουν διεκδικήσει ότι η με την 10/91 απόφαση του Μονομελούς Πρωτοδικείου Πειραιά αποζημίωση που έχει καθορισθεί προσωρινά, έχει κατατεθεί στο Ταμείο Παρακαταθηκών και Δανείων, όπου εκδόθηκε το με αριθμό 1439/13.4.92, γραμμάτιο παρακαταθήκης για δραχμές 7.359.222.

Η παρακατάθεση της παραπάνω αποζημίωσης έγινε υπέρ αυτών που θα αναγνωρισθούν δικαστικά δικαιούχοι.

Η παρούσα να δημοσιευθεί στην Εφημερίδα της Κυβερνήσεως.

Πειραιάς, 30 Απριλίου 1992

Ο Δήμαρχος
ΣΤΕΛΙΟΣ ΛΟΓΟΘΕΤΗΣ

ΑΠΟ ΤΟ ΕΘΝΙΚΟ ΤΥΠΟΓΡΑΦΕΙΟ